

CELKOVÉ POHLEDY NA MONOBLOK O 6 SEKCÍCH

JIŽNÍ FASÁDA



SEVERNÍ FASÁDA

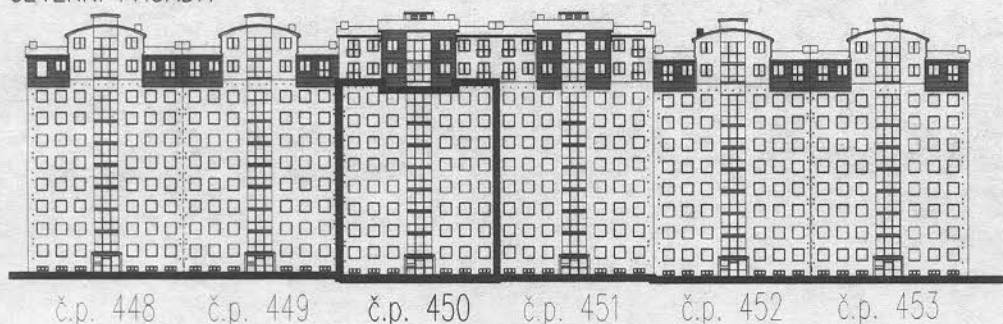
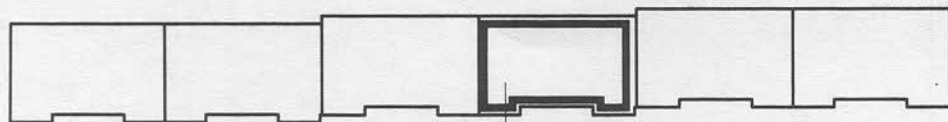
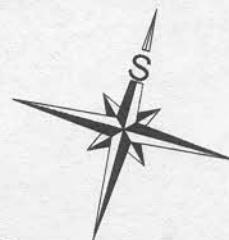


SCHÉMA OBJEKTU:



ŘEŠENÁ ČÁST OBJEKTU PANELOVÉHO DOMU
VNITŘNÍ SEKCE č.p.450


3


 $\pm 0,000 = 314,900 = \text{PODLAHA 1.NP}$

VED. PROJEKTANT	VYPRACOVAL	KRESLIL	VED. ODD.	 SI centrum stavebního inženýrství PRAŽSKÁ 16, PRAHA 10	
ING. JAROMÍR ŽILKA	ING. ZD. HAVLINA	ING. ZD. HAVLINA	ING. JAROMÍR ŽILKA		
OBEC : MÍSTECKÁ 450 , PRAHA 9 – LETŇANY, 199 00				FORMÁT	4 x A4
INVESTOR : SPOLEČENSTVÍ PRO DŮM ČP. 450, UL. MÍSTECKÁ, PRAHA 18-LETŇANY				DATUM	SRPEN 2010
AKCE STAV. ÚPRAVY BYTOVÉHO PANELOVÉHO OBJEKTU MÍSTECKÁ Č.P. 450, PRAHA 9 – LETŇANY				Č.ZAK	
				STUPEŇ	DSP
NÁZEV VÝKRESU POHLEDY – SOUČASNÝ STAV		ČÁST PROJEKTU F1.1. ARCH. A STAV. TECHNICKÉ ŘEŠENÍ		MĚŘÍTKO 1:200	ČÍSLO VÝKRESU F1.1.2.5

pohled SEVERNÍ

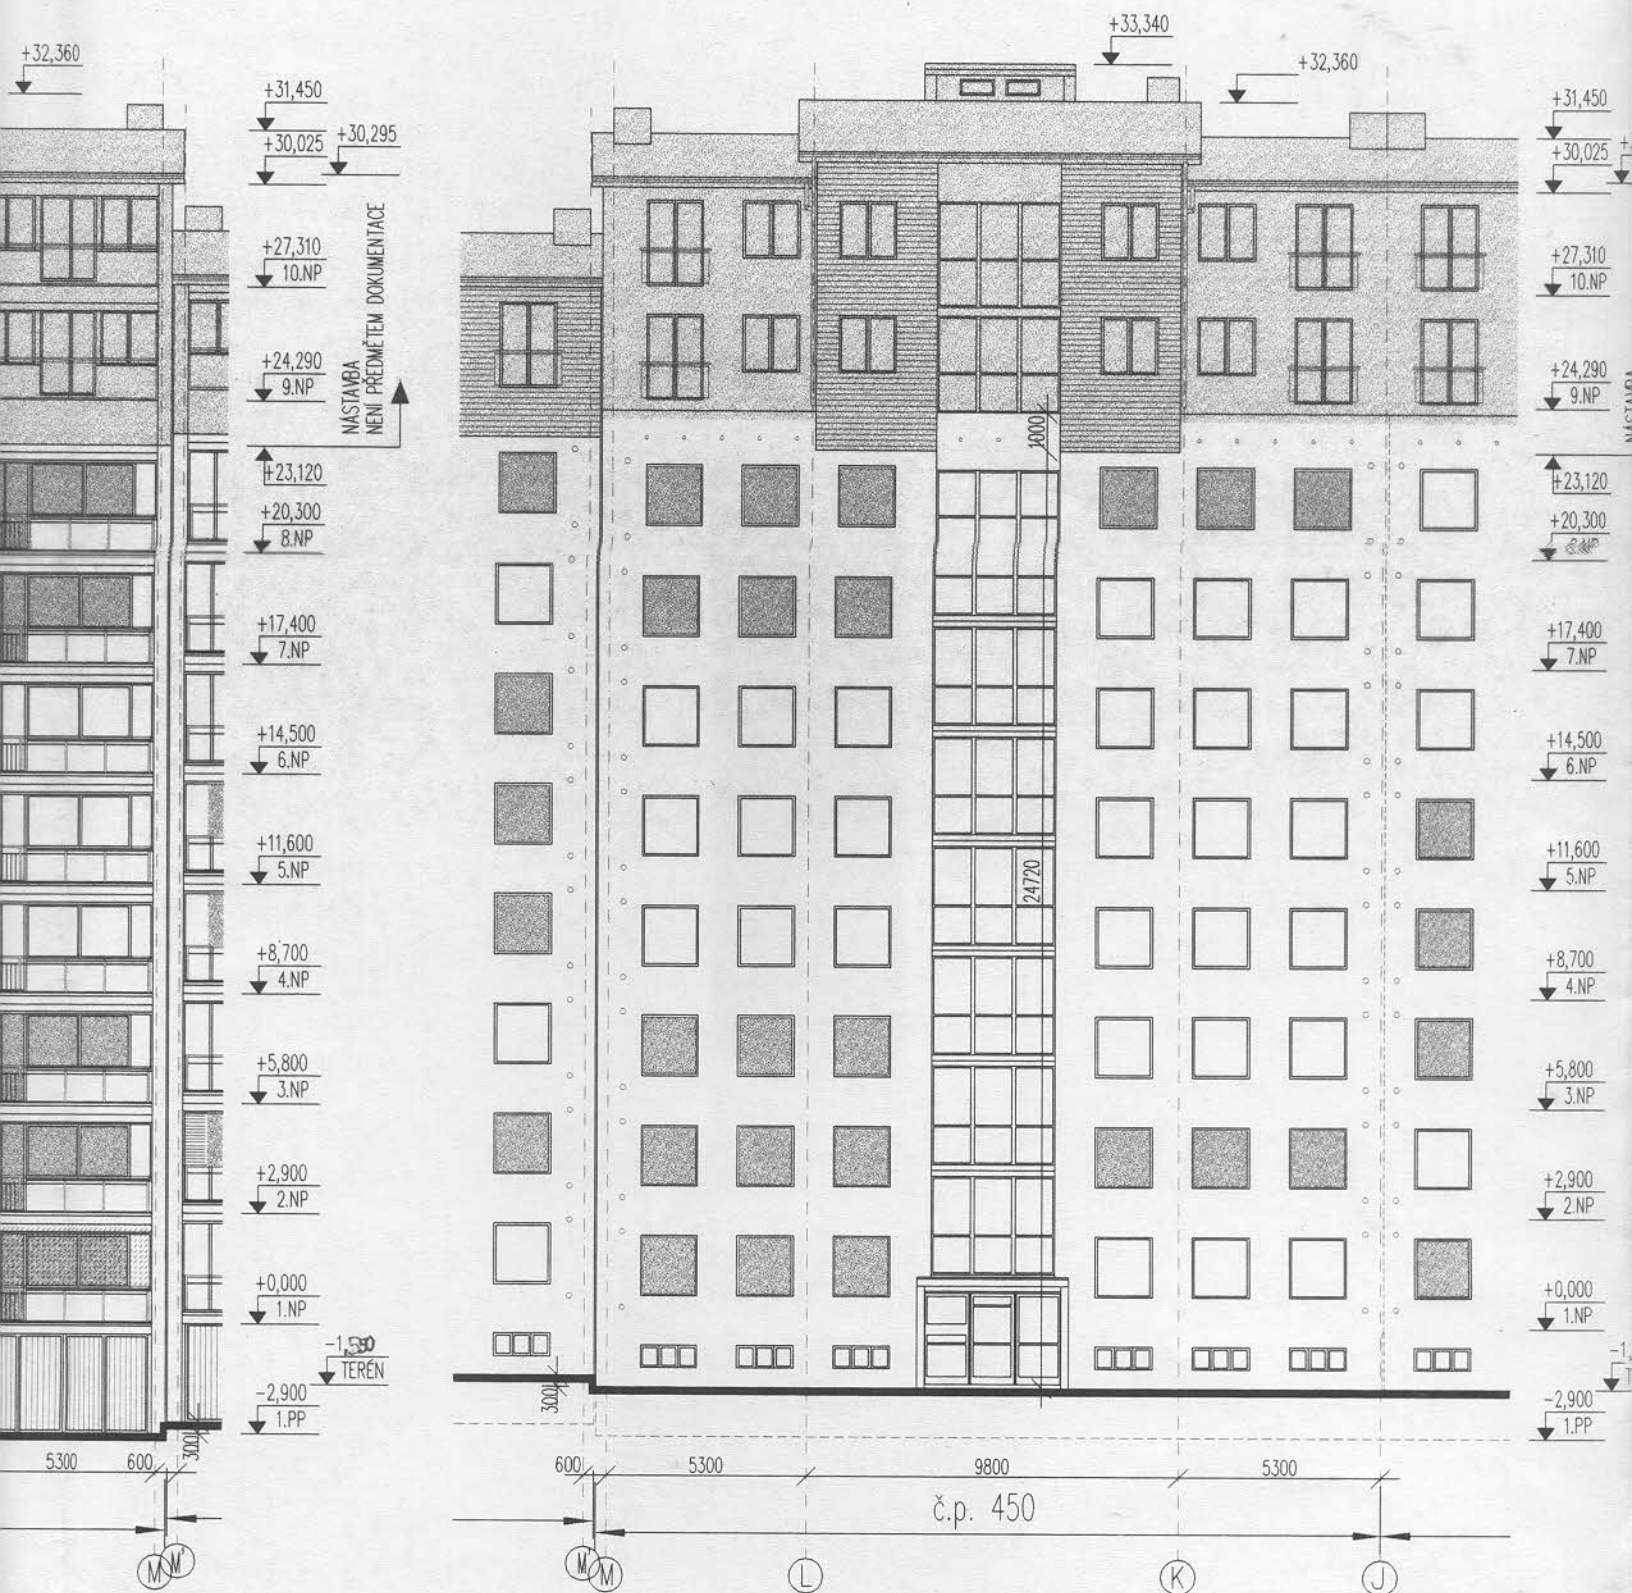

DŘEV. KONSTRUKCE RÁMU


NĚNÁ, PLASTOVÁ KONSTRUKCE RÁMU

KONSTRUKCE ZASKLENÍ LODŽIE

KONSTRUKCE OCELOVÝCH MŘÍŽÍ NA LODŽII


pohled JIŽNÍ

pohled SEVERNÍ

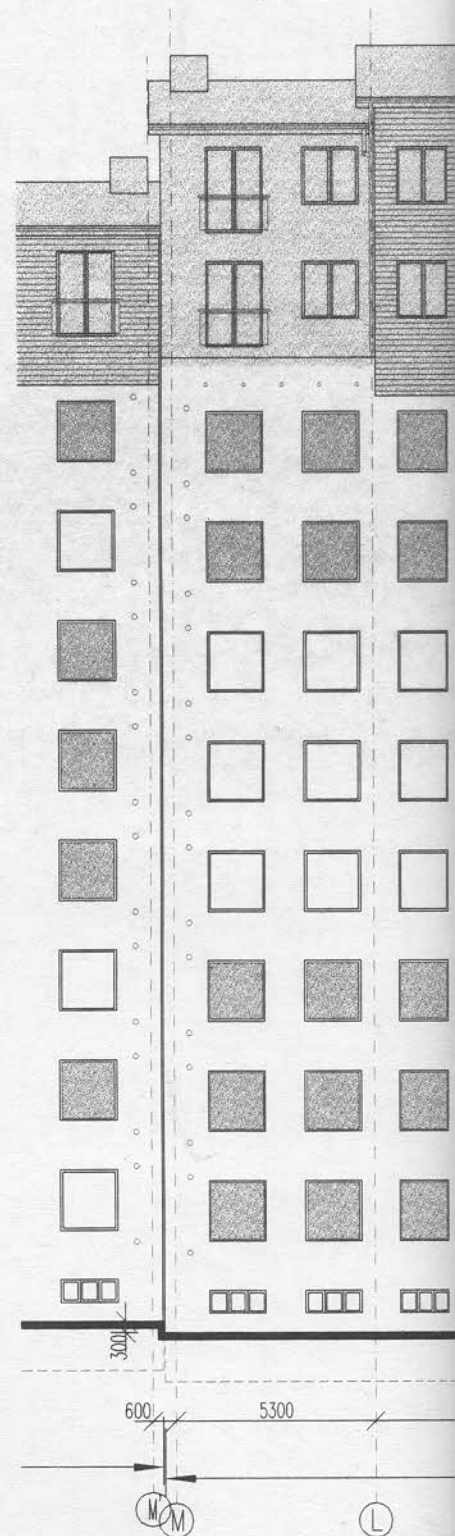

LEGENDA

----- SVISLÉ VEDENÍ HROMOSVODU

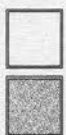

OKNO NEBO LODŽIOVÁ SESTAVA PŮVODNÍ, DŘEV. KONSTRUKCE RÁMU

OKNO NEBO LODŽIOVÁ SESTAVA JIŽ VYMĚNĚNÁ, PLASTOVÁ KONSTRUKCE RÁMU




KONSTRUKCE ZASKLENÍ LODŽIE

KONSTRUKCE OCELOVÝCH MŘÍŽÍ


BOURACÍ A DEMONTÁŽNÍ PRÁCE

- (B3) DEMONTÁŽ 2 VSTUPNÍCH PROSKLENÝCH STĚN
- (B4) UBOURÁNÍ STÁV. DLAŽBY V ZÁDVEŘÍ A V PROSTORU PŘED SCHODIŠTĚM VČ. SOKLIKU
DEMONTÁŽ OCELOVÉ ROHOŽKY
- (B5) DEMONTÁŽ STÁV. DŘEVĚNÝCH OKEN, LODŽIOVÝCH STĚN A VNĚJŠÍCH PLECHOVÝCH PARAPETŮ OKEN
DEMONTÁŽ VNITŘNÍCH PARAPETŮ
- (B6) DEMONTÁŽ PROSKLENÉ SCHODIŠTOVÉ STĚNY, OCHRAN. OCEL. ZÁBRADLÍ, OTOPNÉ TĚLESO
- (B8) SNESENÍ STÁVAJÍCÍHO ZATEPLENÍ SVISLÝCH BOČNÍCH LODŽIOVÝCH PANELŮ
- (B12) DEMONTÁŽ OPLECHOVÁNÍ STŘÍŠEK ZAVĚTRÍ A ZÁDVEŘÍ
- (B13) ODSTRANĚNÍ ZBYTKŮ ASF. IZOLACE NA PŘESTŘEŠENÍ ZÁDVEŘÍ

SCHÉMA OBJEKTU:

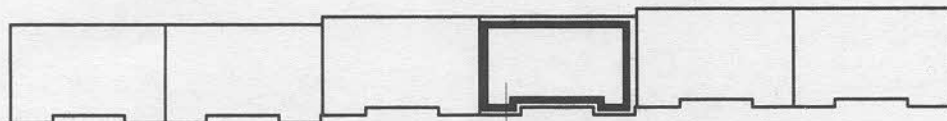


ŘEŠENÁ ČÁST OBJEKTU PANELOVÉHO DOMU
VNITŘNÍ SEKCE č.p.450

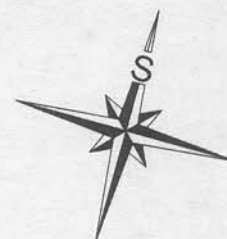
 $\pm 0,000 = 314,900 = \text{PODLAHA 1.NP}$

3




VED. PROJEKTANT	VYPRACOVAL	KRESLIL	VED. ODD.	si centrum stavbyního inženýrství PRAŽSKÁ 16, PRAHA 10	
ING. JAROMÍR ŽILKA	ING. ZD. HAVLINA	ING. ZD. HAVLINA	ING. JAROMÍR ŽILKA		
OBEC : MÍSTECKÁ 450 , PRAHA 9 – LETŇANY, 199 00				FORMÁT	3 x A4
INVESTOR : SPOLEČENSTVÍ PRO DŮM ČP. 450, UL. MÍSTECKÁ, PRAHA 18–LETŇANY				DATUM	SRPEN 2010
AKCE STAV. ÚPRAVY BYTOVÉHO PANELOVÉHO OBJEKTU MÍSTECKÁ Č.P. 450, PRAHA 9 – LETŇANY				Č.ZAK	
				STUPEŇ	DSP
NÁZEV VÝKRESU		ČÁST PROJEKTU		MĚŘITKO	ČÍSLO VÝKRESU
ŘEZ A–A – SOUČASNÝ STAV		F1.1. ARCH. A STAV. TECHNICKÉ ŘEŠENÍ		1:100	F1.1.2.4

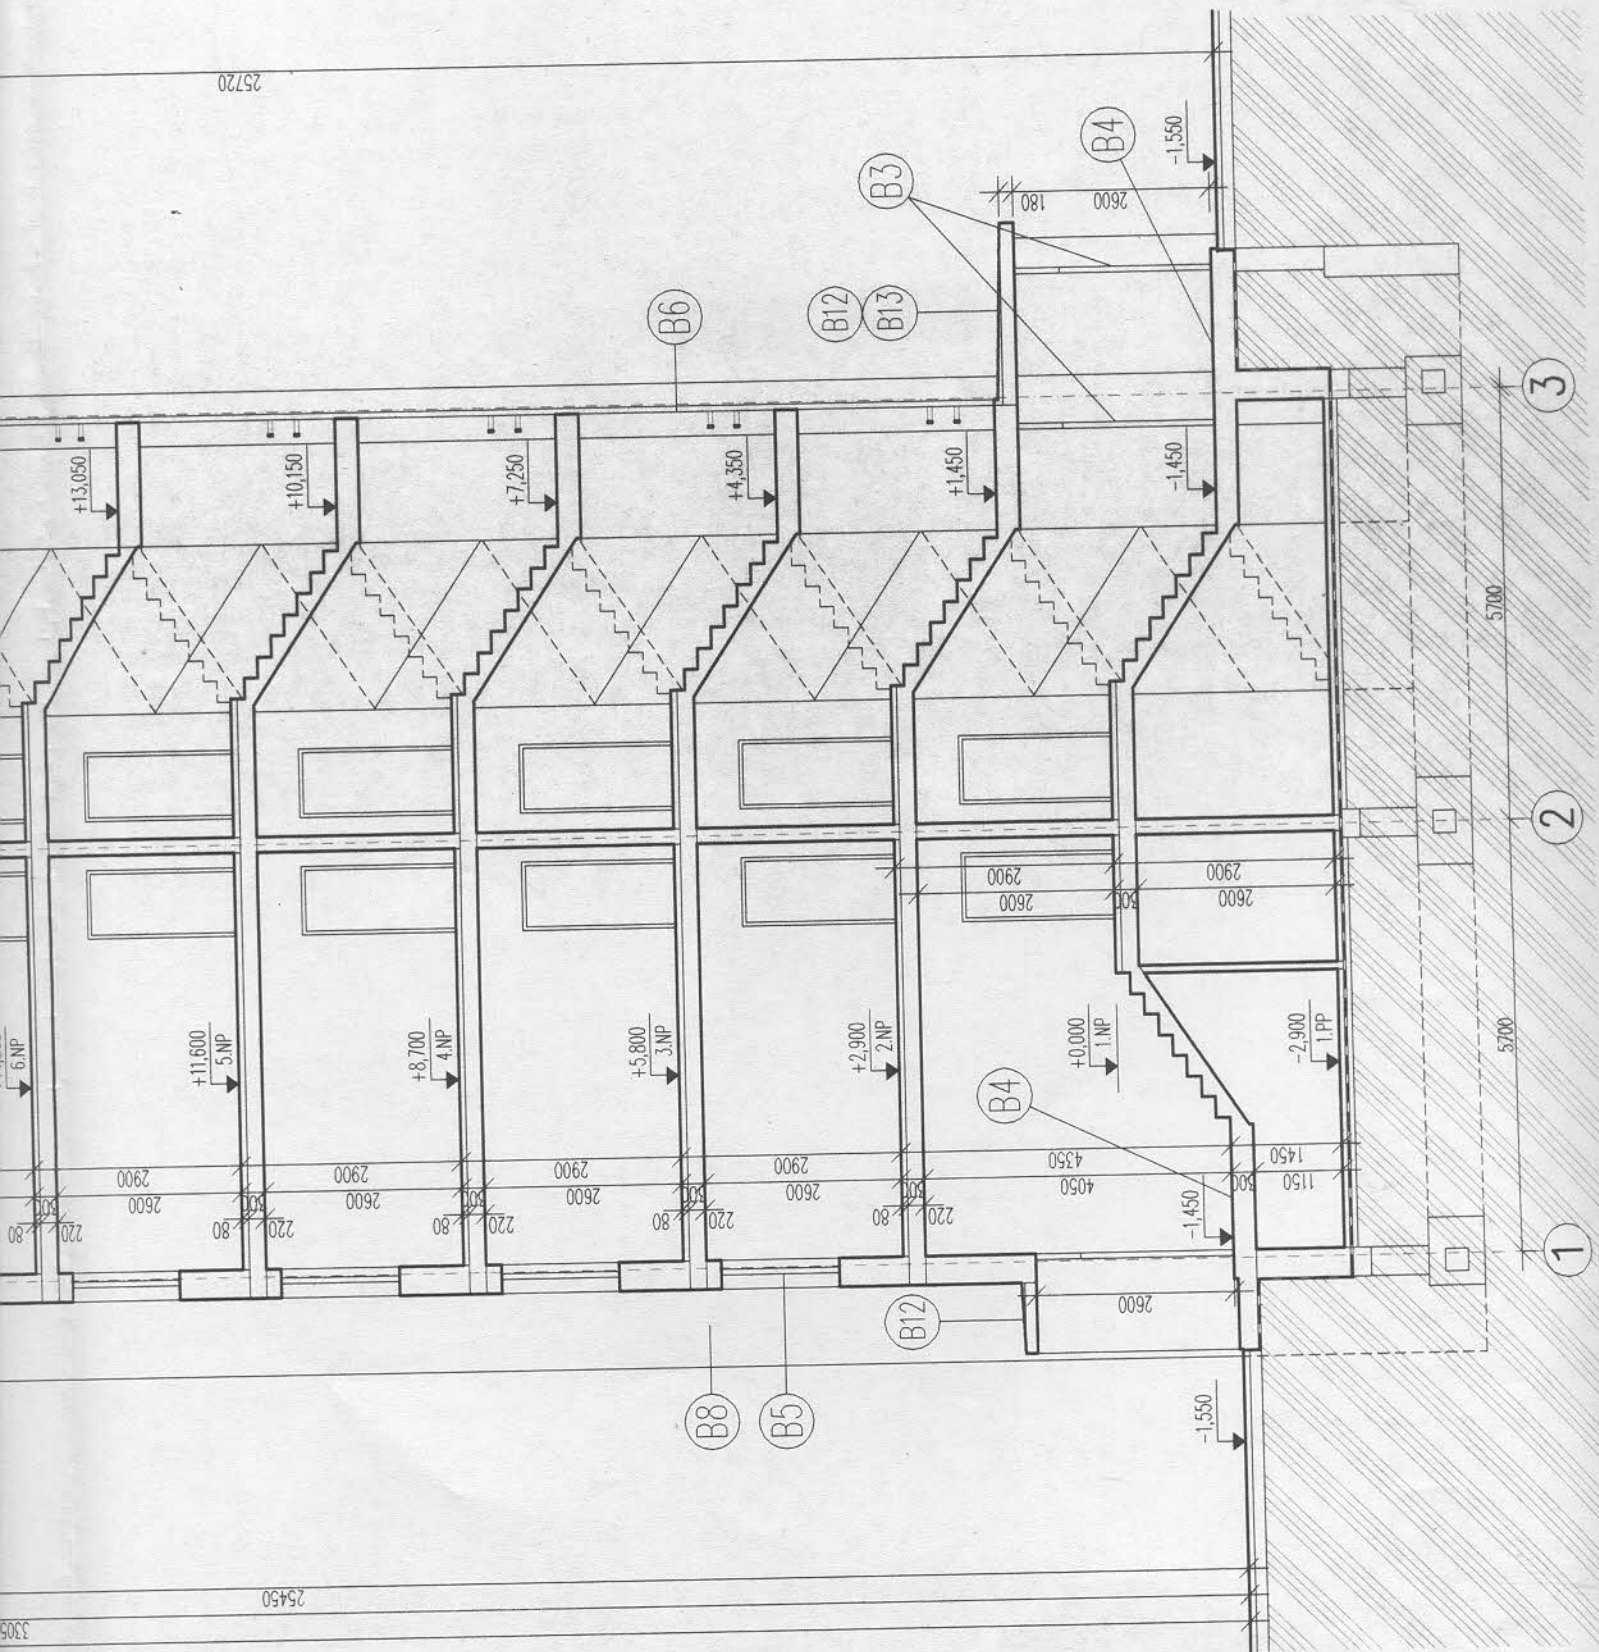

25720

25450

3305

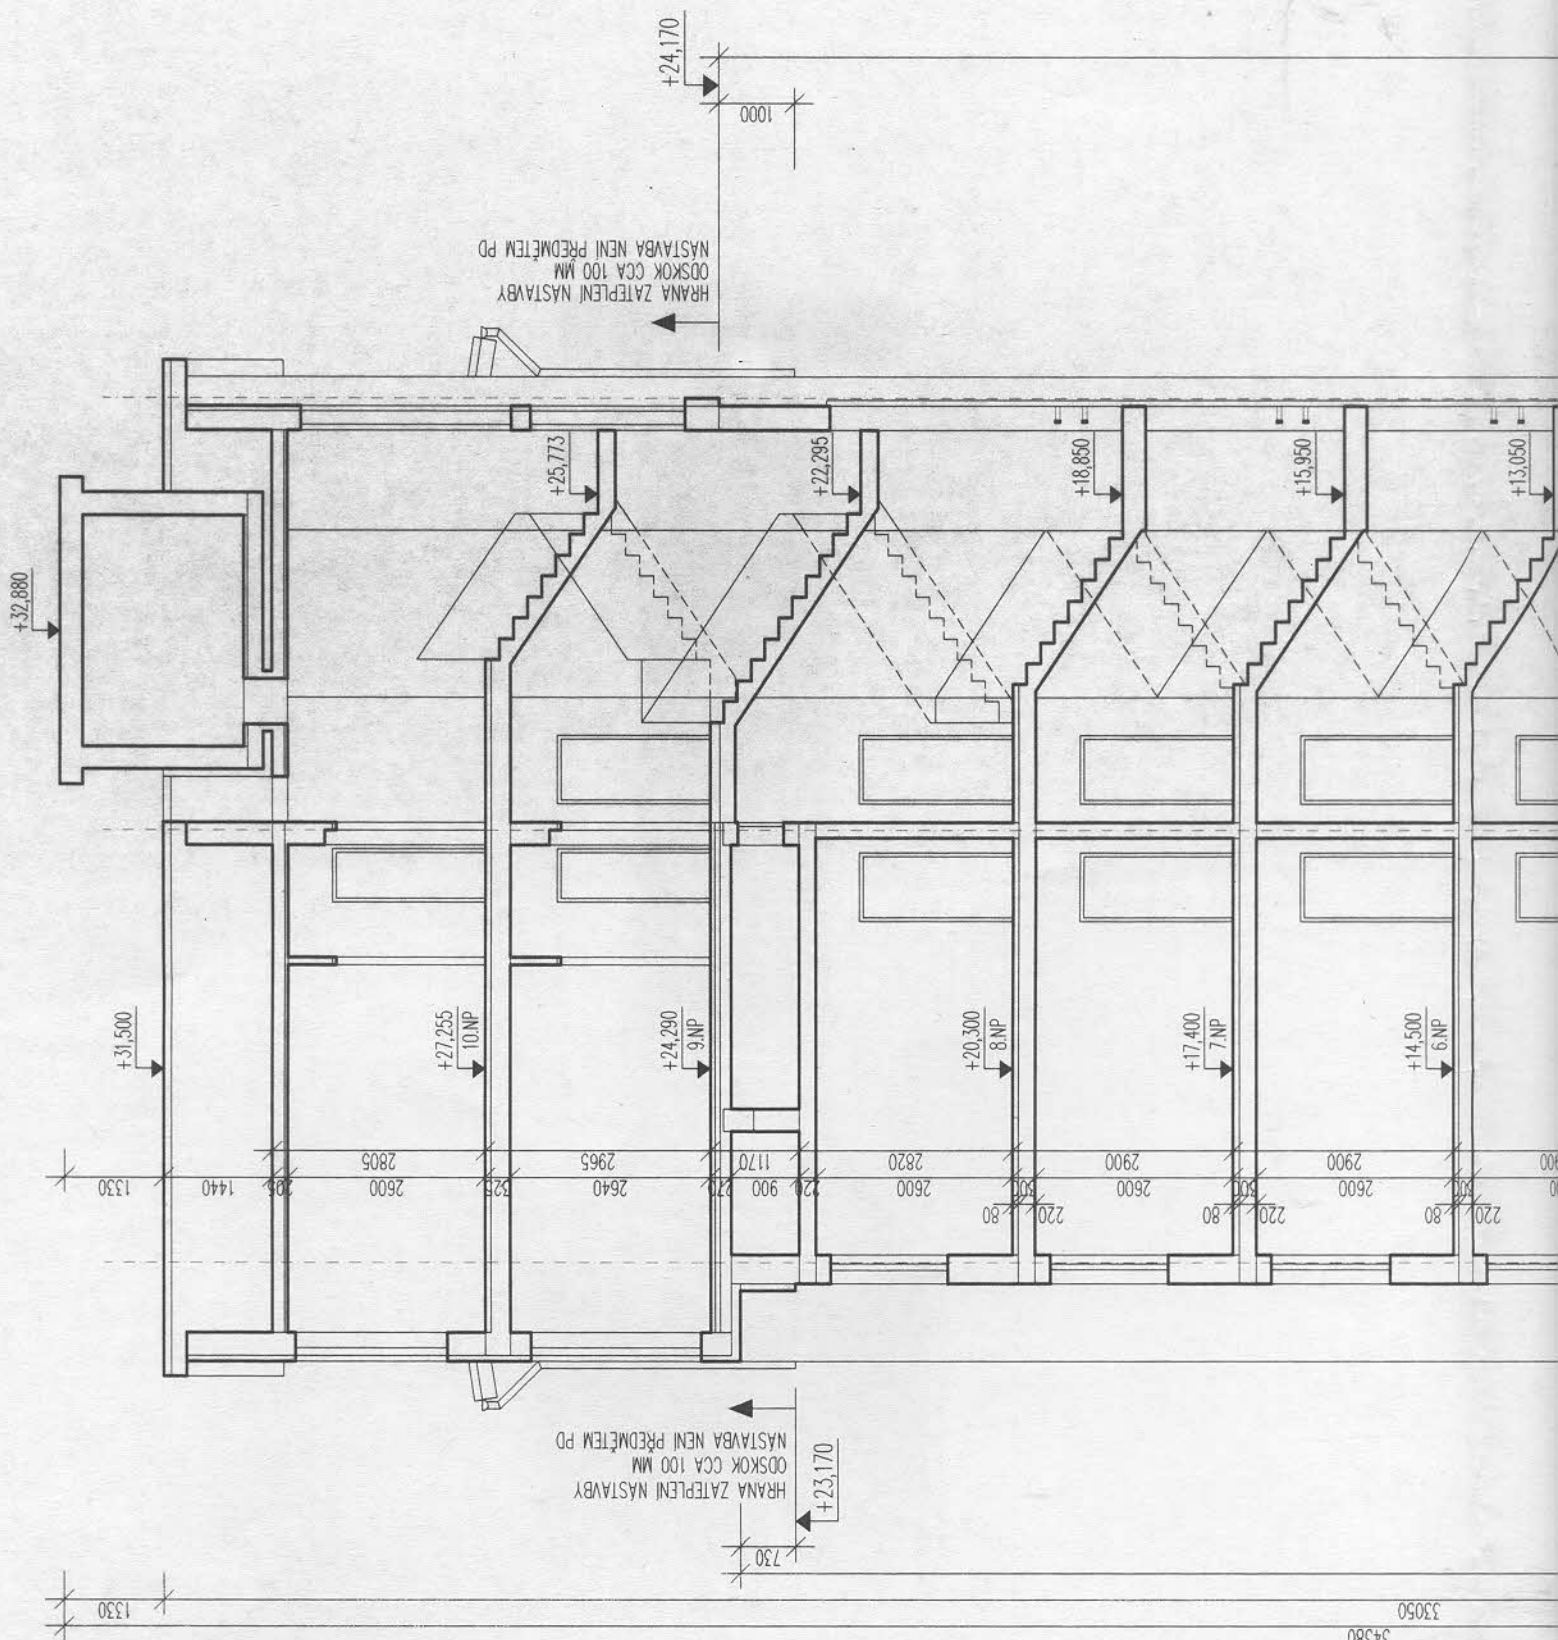

VÝCHOZÍ STAV OBJEKTU

SEVERNÍ FASÁDA

- OKNA TROUDILNÁ 1500/600 MM
- PŮVODNÍ S OCEL. RÁMEM A VÝPLNÍ OBYČEJNÉHO SKLA NEBO DRÁTOSKLA
- VNĚJŠÍ ANI VNITŘNÍ PARAPETY NEJSOU
- ŠÍŘKA VNĚJŠÍHO OSTĚNÍ 180 MM, VNITŘNÍ PARAPET ŠÍŘKA 100 MM


JIŽNÍ FASÁDA

- OKNA DVOUDÍLNÁ 1200/600 MM
- PŮVODNÍ S OCEL. RÁMEM A VÝPLNÍ OBYČEJNÉHO SKLA NEBO DRÁTOSKLA
- MÍSTO JEDNOHO OKNA OSAZENA VĚTRACÍ HORIZONTÁLNÍ ŽALUZIE
- VJEZDOVÁ VRATA OTEVÍRÁVÁ DVOUKŘÍDLOVÁ 2400/2000 MM V OCEL. RAMU
- VJEZD DO GARÁŽI LEMOVÁN BET. MONOL. ŽÍDKAMI
- U VRAT DEŠŤOVÁ VPUST
- BOČNÍ SVISLÉ LODŽIOVÉ STĚNY JSOU OPATŘENY NA POVRCHU TEPELNÝM IZOLANTEM


BOURACÍ A DEMONTÁŽNÍ PRÁCE

- (B1) DEMONTÁŽ VŠECH STÁVAJÍCÍCH SVISLÝCH VEDENÍ HROMOSVODU
- (B7) DEMONTÁŽ GARÁŽOVÝCH VRAT
- (B8) SNESENÍ STÁVAJÍCÍHO ZATEPLENÍ SVISLÝCH BOČNÍCH LODŽIOVÝCH PANELŮ.
- (B14) DEMONTÁŽ STÁV. OCELOVÝCH OKEN S VÝPLNÍ DRÁTOSKLA

SCHÉMA OBJEKTU:

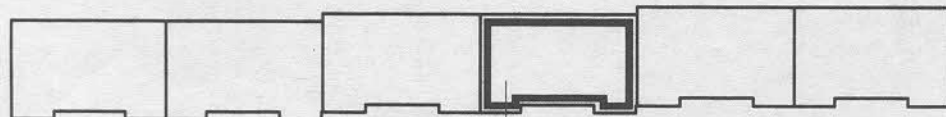

ŘEŠENÁ ČÁST OBJEKTU PANELOVÉHO DOMU
VNITŘNÍ SEKCE č.p.450

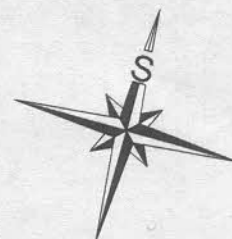

±0,000=314,900 = PODLAHA 1.NP

3



VED. PROJEKTANT	VYPRACOVAL	KRESLIL	VED. ODD.	 centrum stavbyního inženýrství PRAŽSKÁ 16, PRAHA 10	
ING. JAROMÍR ŽILKA	ING. ZD. HAVLINA	ING. ZD. HAVLINA	ING. JAROMÍR ŽILKA		
OBEC : MÍSTECKÁ 450 , PRAHA 9 – LETŇANY, 199 00				FORMÁT	3 x A4
INVESTOR : SPOLEČENSTVÍ PRO DŮM ČP. 450, UL. MÍSTECKÁ, PRAHA 18-LETŇANY				DATUM	SRPEN 2010
AKCE STAV. ÚPRAVY BYTOVÉHO PANELOVÉHO OBJEKTU MÍSTECKÁ Č.P. 450, PRAHA 9 – LETŇANY				Č.ZAK	
				STUPEŇ	DSP
NÁZEV VÝKRESU		ČÁST PROJEKTU		MĚŘÍTKO	ČÍSLO VÝKRESU
PŮDORYS 1.PP – SOUČASNÝ STAV		F1.1. ARCH. A STAV. TECHNICKÉ ŘEŠENÍ		1:100	F1.1.2.1


č.p. 450



A

20675

5400

1500

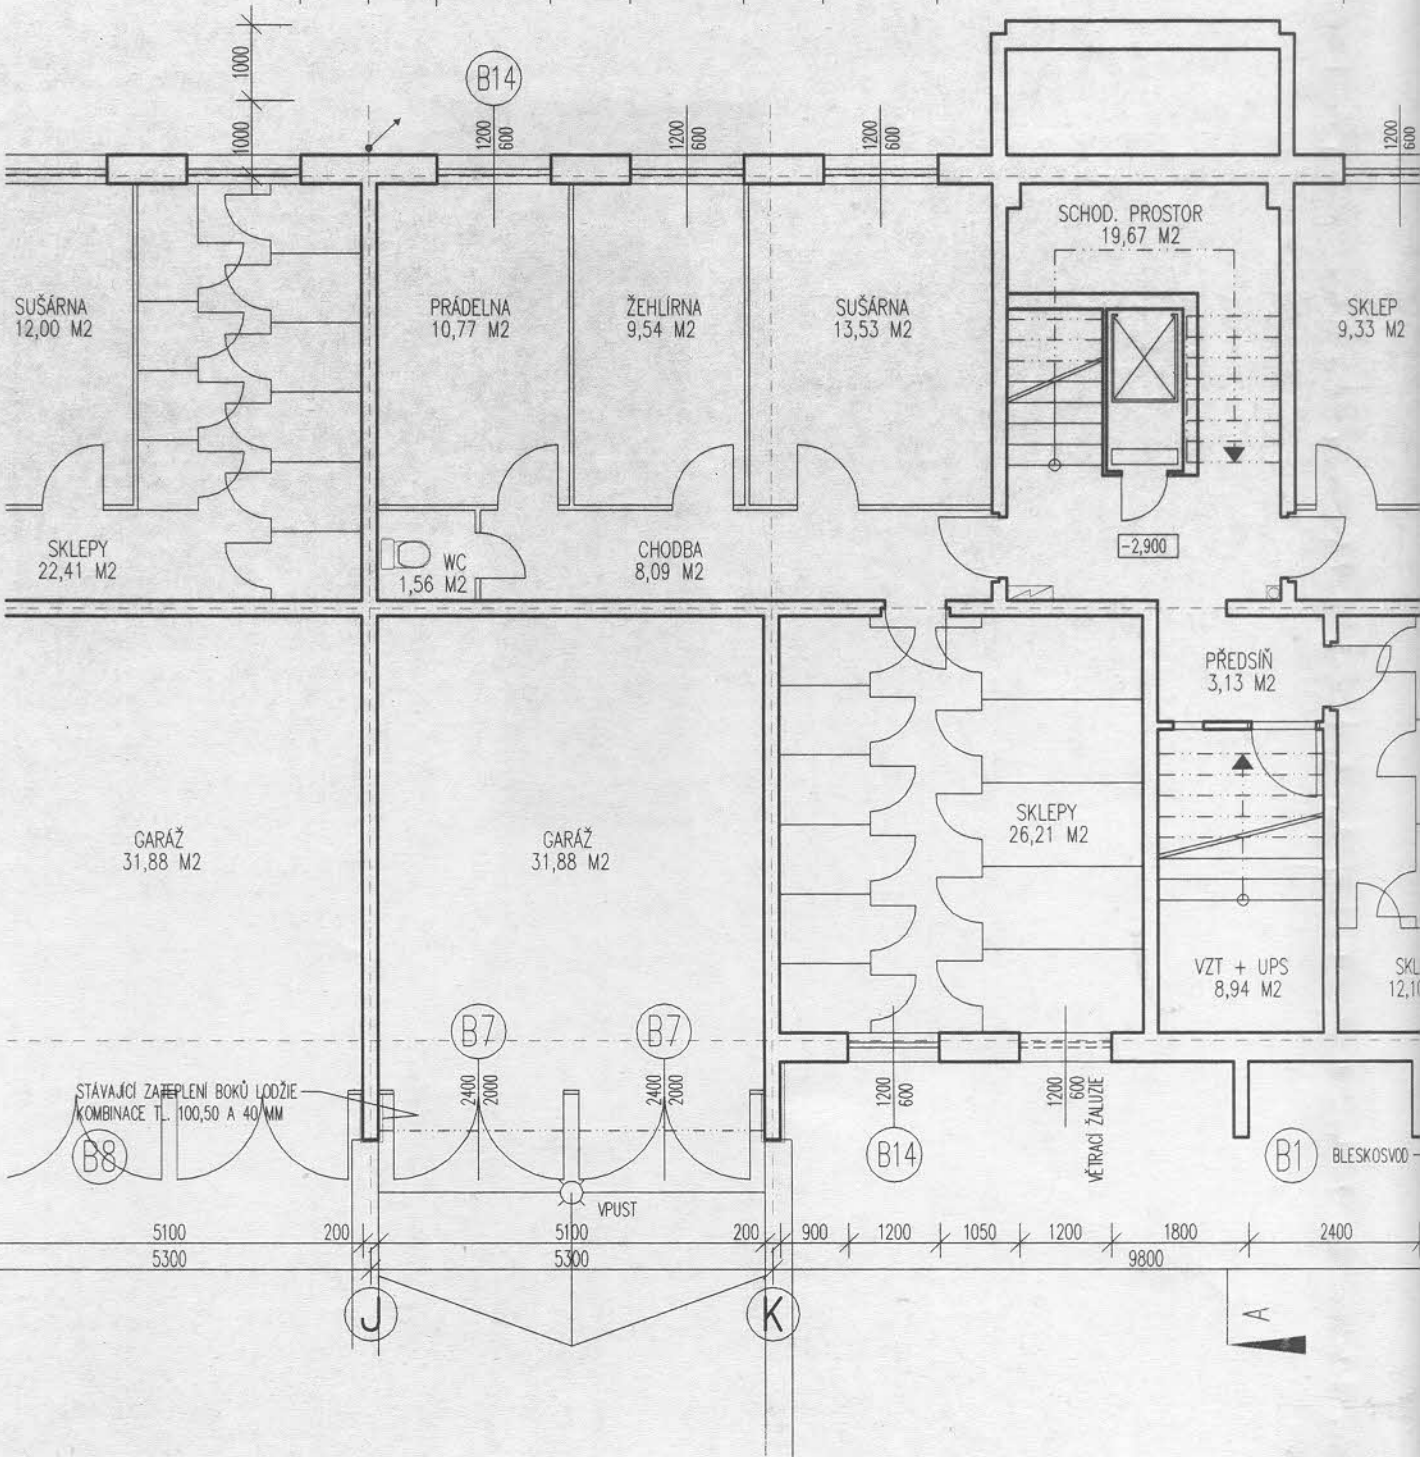


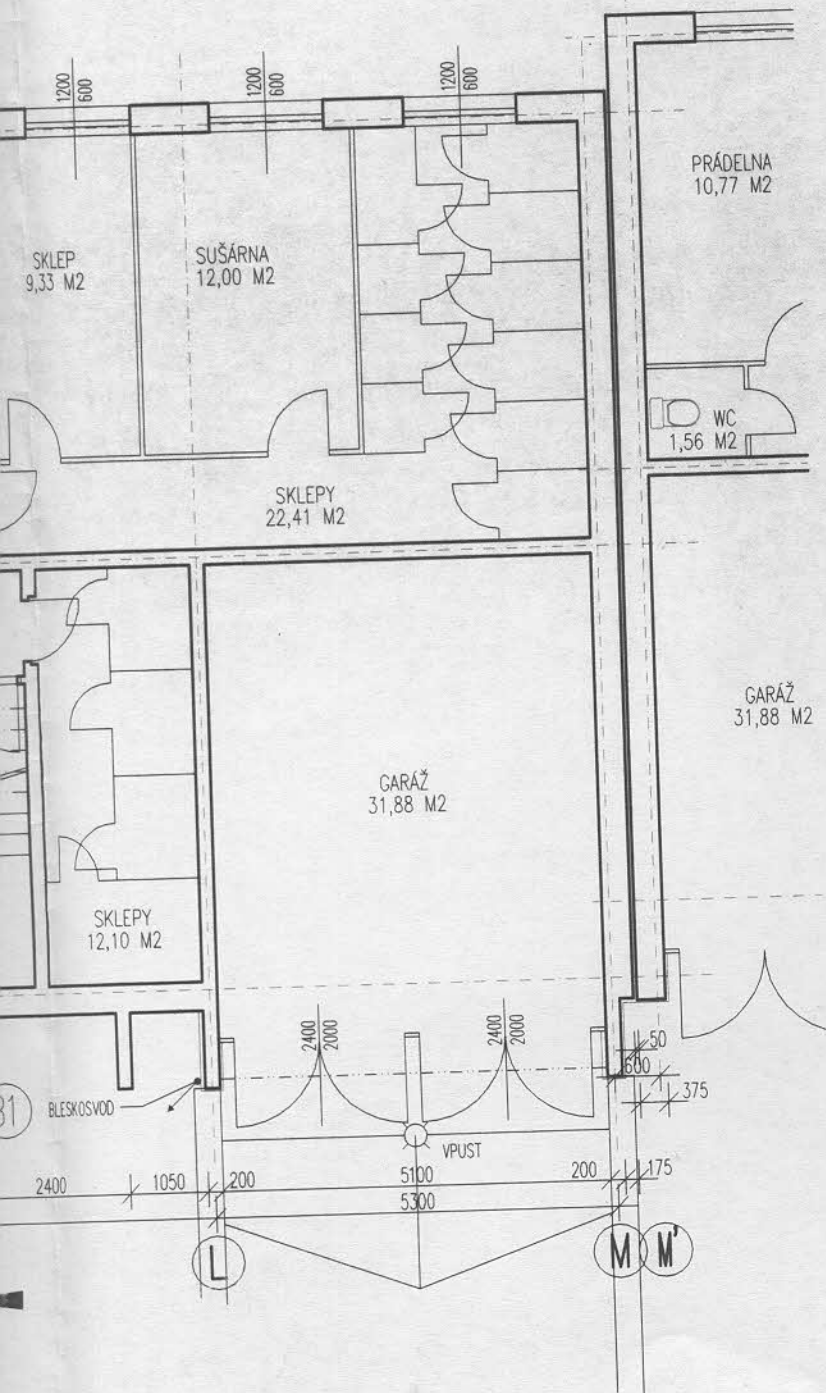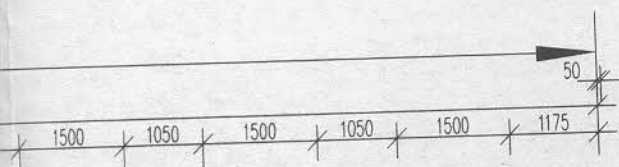

BOURACÍ A DEMONTÁŽNÍ PRÁCE

- (B1) DEMONTÁŽ VŠECH STÁVAJÍCÍCH SVISLÝCH VEDENÍ HROMOSVODU
- (B2) DEMONTÁŽ OKAPOVÉHO CHODNÍČKU Z MONOLITICKÉHO BETONU
ODKOPÁNÍ ZEMINY A UBOURÁNÍ IZOLAČNÍ PŘÍZDÍVKY DO HLoubKY 600 MM POD TERÉN
- (B3) DEMONTÁŽ 2 VSTUPNÍCH PROSKLENÝCH STĚN
- (B4) UBOURÁNÍ STÁV. DLAŽBY V ZÁDVEŘÍ A V PROSTORU PŘED SCHODIŠTĚM VČ. SOKLÍKU
DEMONTÁŽ OCELOVÉ ROHOŽKY
- (B5) DEMONTÁŽ STÁV. DŘEVĚNÝCH OKEN, LODŽIOVÝCH STĚN A VNĚJŠÍCH PLECHOVÝCH PARAPETŮ OKEN
DEMONTÁŽ VNITŘNÍCH PARAPETŮ
- (B8) SNESENÍ STÁVAJÍCÍHO ZATEPLENÍ SVISLÝCH BOČNÍCH LODŽIOVÝCH PANELŮ
- (B9) UBOURÁNÍ PODLAHOVÉ KONSTRUKCE LODŽIE, DEMONTÁŽ STÁVAJÍCÍHO OCELOVÉHO ZÁBRADLI
- (B10) DROBNÉ DEMONTÁŽE (VĚŠÁKY NA PRÁDLO, DRŽÁKY NA SATELITY, Č. POPISNÉ, POŠT. SCHRÁNKY, REKLAMY ...)
- (B11) ODBORNÉ PROŘEZÁNÍ KERŮ KOLEM FASÁDY OBJEKTU PŘED MONTÁŽÍ LEŠENÍ
- (B12) DEMONTÁŽ OPLECHOVÁNÍ STŘÍŠEK ZÁVĚTRÍ A ZÁDVEŘÍ
- (B13) ODSTRANĚNÍ ZBYTKŮ ASF. IZOLACE NA PŘESTŘEŠENÍ ZÁDVEŘÍ

SCHÉMA OBJEKTU:

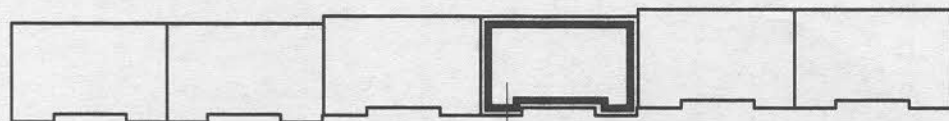

ŘEŠENÁ ČÁST OBJEKTU PANELOVÉHO DOMU
VNITŘNÍ SEKCE č.p.450




±0,000=314,900 = PODLAHA 1.NP

3




VED. PROJEKTANT	VYPRACOVAL	KRESLIL	VED. ODD.	 stavěbního inženýrství PRAŽSKÁ 16, PRAHA 10	
ING. JAROMÍR ŽILKA	ING. ZD. HAVLINA	ING. ZD. HAVLINA	ING. JAROMÍR ŽILKA		
OBEC : MÍSTECKÁ 450 , PRAHA 9 – LETŇANY, 199 00				FORMÁT	3 x A4
INVESTOR : SPOLEČENSTVÍ PRO DŮM ČP. 450, UL. MÍSTECKÁ, PRAHA 18–LETŇANY				DATUM	SRPEN 2010
AKCE STAV. ÚPRAVY BYTOVÉHO PANELOVÉHO OBJEKTU MÍSTECKÁ Č.P. 450, PRAHA 9 – LETŇANY				Č.ZAK	
				STUPEŇ	DSP
NÁZEV VÝKRESU		ČÁST PROJEKTU		MĚŘÍTKO	ČÍSLO VÝKRESU
PŮDORYS 1.NP – SOUČASNÝ STAV		F1.1. ARCH. A STAV. TECHNICKÉ ŘEŠENÍ		1:100	F1.1.2.2

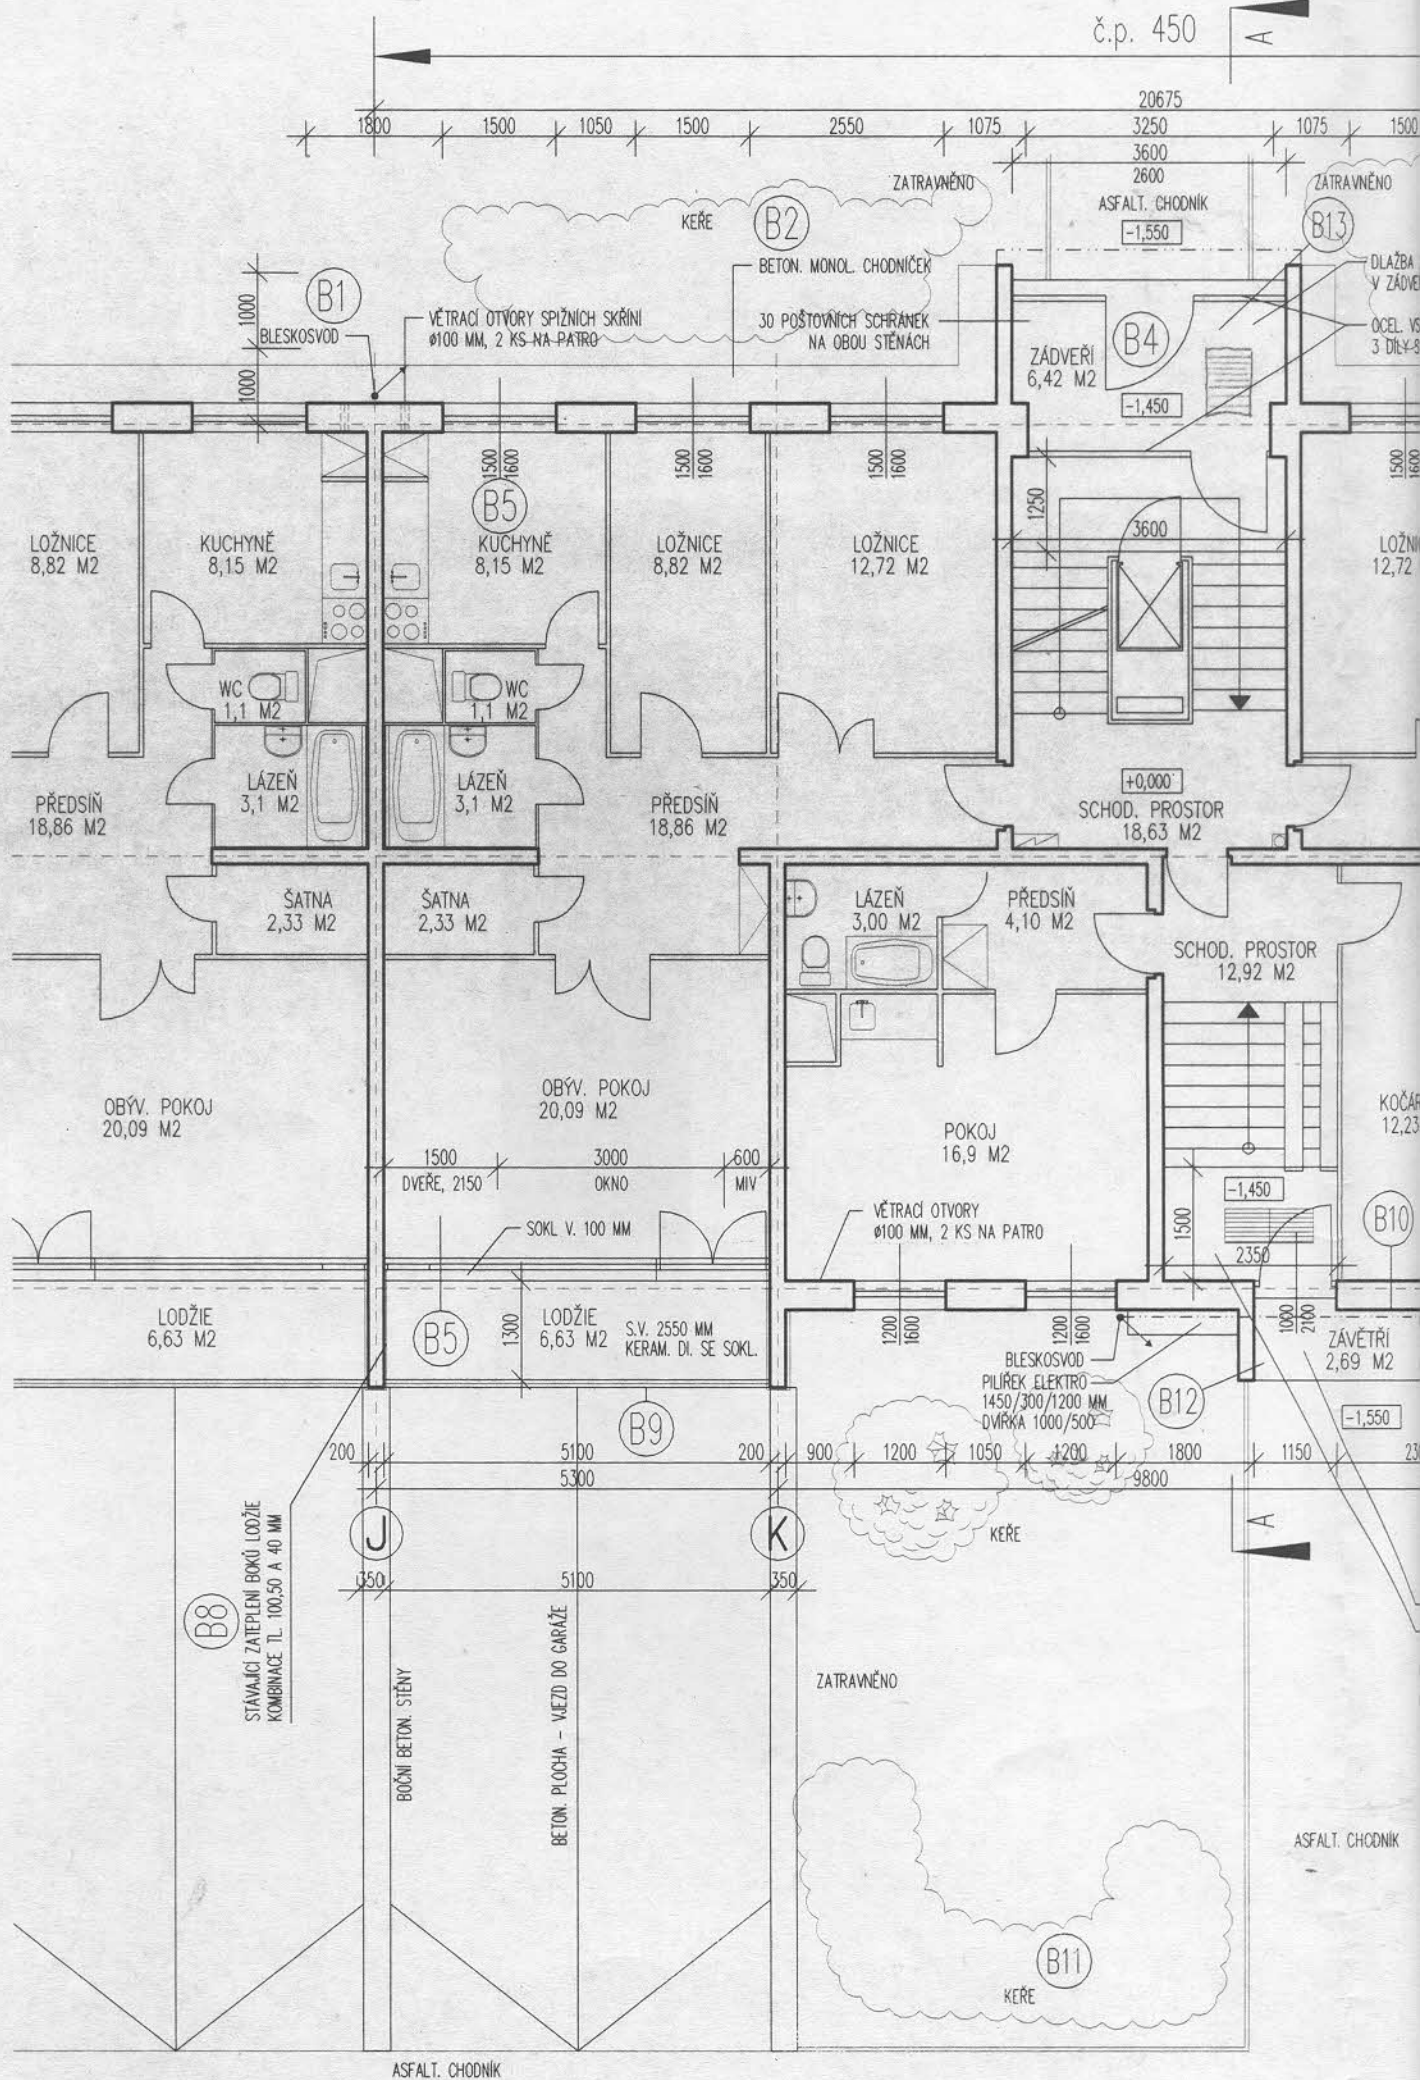


BOURACÍ A DEMONTÁŽNÍ PRÁCE

- (B1) DEMONTÁŽ VŠECH STÁVAJÍCÍCH SVISLÝCH VEDENÍ HROMOSVODU
- (B5) DEMONTÁŽ STÁV. DŘEVĚNÝCH OKEN, LODŽIOVÝCH STĚN A VNĚJŠÍCH PLECHOVÝCH PARAPETŮ OKEN
DEMONTÁŽ VNITŘNÍCH PARAPETŮ
- (B6) DEMONTÁŽ PROSKLENÉ SCHODIŠŤOVÉ STĚNY, OCHRAN. OCEL. ZÁBRADLÍ, OTOPNÉ TĚLESO
- (B8) SNESENÍ STÁVAJÍCÍHO ZATEPLNÍ SVISLÝCH BOČNÍCH LODŽIOVÝCH PANELŮ
- (B9) UBOURÁNÍ PODLAHOVÉ KONSTRUKCE LODŽIE, DEMONTÁŽ STÁVAJÍCÍHO OCELOVÉHO ZÁBRADLÍ
- (B10) DROBNÉ DEMONTÁŽE (VĚŠÁKY NA PRÁDLO, DRŽÁKY NA SATELITY, Č. POPISNÉ, POŠT. SCHRÁNKY, REKLAMY ...)

SCHÉMA OBJEKTU:

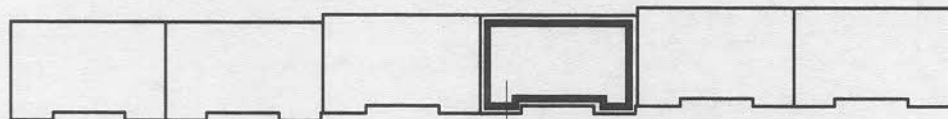

ŘEŠENÁ ČÁST OBJEKTU PANELOVÉHO DOMU
VNITŘNÍ SEKCE č.p.450

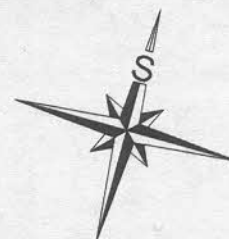


3



$\pm 0,000 = 314,900$ = PODLAHA 1.NP

VED. PROJEKTANT	VYPRACOVAL	KRESLIL	VED. ODD.		
ING. JAROMÍR ŽILKA	ING. ZD. HAVLINA	ING. ZD. HAVLINA	ING. JAROMÍR ŽILKA		
OBEC : MÍSTECKÁ 450 , PRAHA 9 – LETŇANY, 199 00				FORMÁT	3 x A4
INVESTOR : SPOLEČENSTVÍ PRO DŮM ČP. 450, UL. MÍSTECKÁ, PRAHA 18-LETŇANY				DATUM	SRPEN 2010
AKCE STAV. ÚPRAVY BYTOVÉHO PANELOVÉHO OBJEKTU MÍSTECKÁ Č.P. 450, PRAHA 9 – LETŇANY				Č.ZAK	
				STUPEŇ	DSP
NÁZEV VÝKRESU		ČÁST PROJEKTU		MĚŘITKO	ČÍSLO VÝKRESU
PŮDORYS 2.-8.NP – SOUČASNÝ STAV		F1.1. ARCH. A STAV. TECHNICKÉ ŘEŠENÍ		1:100	F1.1.2.3



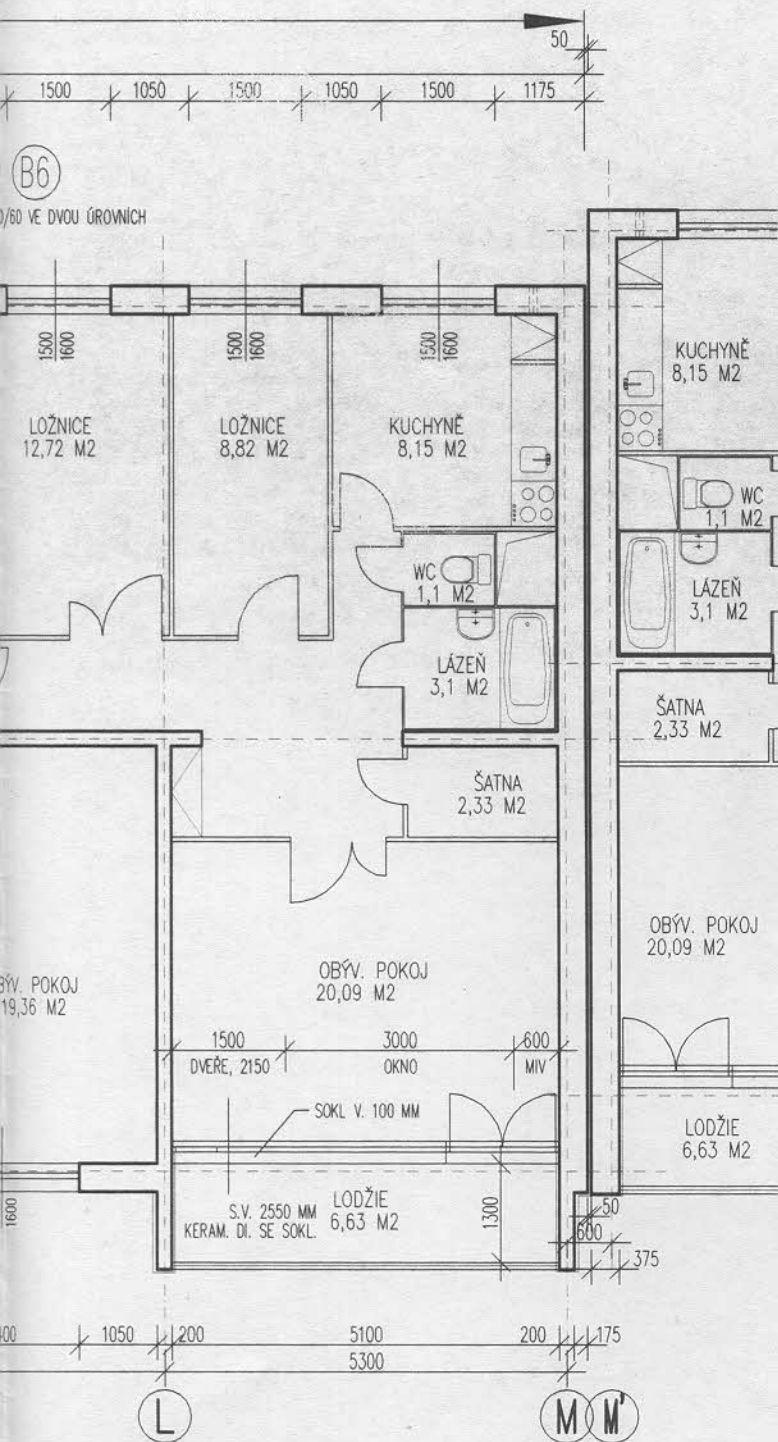

VÝCHOZÍ STAV OBJEKTU

SEVERNÍ FASÁDA

- OKNA JEDNODÍLNÁ 1500/1600 MM
- PŮVODNÍ DŘEVĚNÁ NEBO JŽ VYMĚNĚNÁ ZA NOVÁ PLASTOVÁ S IZOLAČNÍM DVOJSKLEM
- VNĚJŠÍ PARAPETY PLECHOVÉ
- ŠÍŘKA VNĚJŠÍHO OSTĚNÍ 170 MM
- SCHODISTOVÁ STĚNA OCELOVÁ ZAVĚŠENÁ TROJDIŠNÁ S OTEVÍRACÍM KŘÍDLEM PŘED STĚNOU OCHRAN. OCEL. ZÁBRADLÍ S PARAPETEM A OTOPNÝM TĚLESEM ROZMĚR 3250/2600 MM, V POSL. PODLAŽÍ V. 3750 MM
- NA ROZHRANÍ 2 SEKCI DOMU BLESKOSVOD

JÍŽNÍ FASÁDA

- OKNA JEDNODÍLNÁ 1200/1600 MM A DVOUDÍLNÁ 2400/1600 MM
- PŮVODNÍ DŘEVĚNÁ NEBO JŽ VYMĚNĚNÁ ZA NOVÁ PLASTOVÁ S IZOLAČNÍM DVOJSKLEM
- VNĚJŠÍ PARAPETY PLECHOVÉ
- ŠÍŘKA VNĚJŠÍHO OSTĚNÍ 170 MM
- LODŽIOVÁ SESTAVA PŮVODNÍ (DVOUKŘ. DVEŘE, DVOUDÍLNÉ OKNO A LEHKÁ MIV)
- PŘÍP. JŽ VYMĚNĚNÁ PLAST. RÁM S IZOLAČNÍM DVOJSKLEM
- NOVÁ MIV PLASTOVÁ, PROSKLENÁ NEBO VYZDÍVANÁ
- VNĚJŠÍ A VNITŘNÍ PARAPETY DITO OKNA
- NA LODŽII KERAM. DLAŽBA SE SOKLÍKEM, ZÁBRADLÍ OCELOVÉ S VÝPLNÍ DRÁTOSKLA A OCEL. ŠPŘÍŠLÍ
- NĚKTERÉ LODŽIE JSOU OPATŘENY ZASKLENÍM A OCEL. MŘÍŽÍ
- BOČNÍ SVISLÉ LODŽIOVÉ STĚNY JSOU OPATŘENY NA POVRCHU TEPELNÝM IZOLANTEM
- V POLOVNĚ FASÁDY SEKCE BLESKOSVOD

ŠTÍTOVÁ FASÁDA

- NA ZÁPADNÍM ŠTÍTĚ JE OSAZEN OD ÚROVNĚ 3.NP REKLAMNÍ POUTAČ
- NA CELOU VÝŠKU OBJEKTU PO NÁSTAVBU
- NA JEDNÉ STRANĚ FASÁDY VEDENÍ BLESKOSVODU